


# 仙台GIGS 座席図 総数 828席

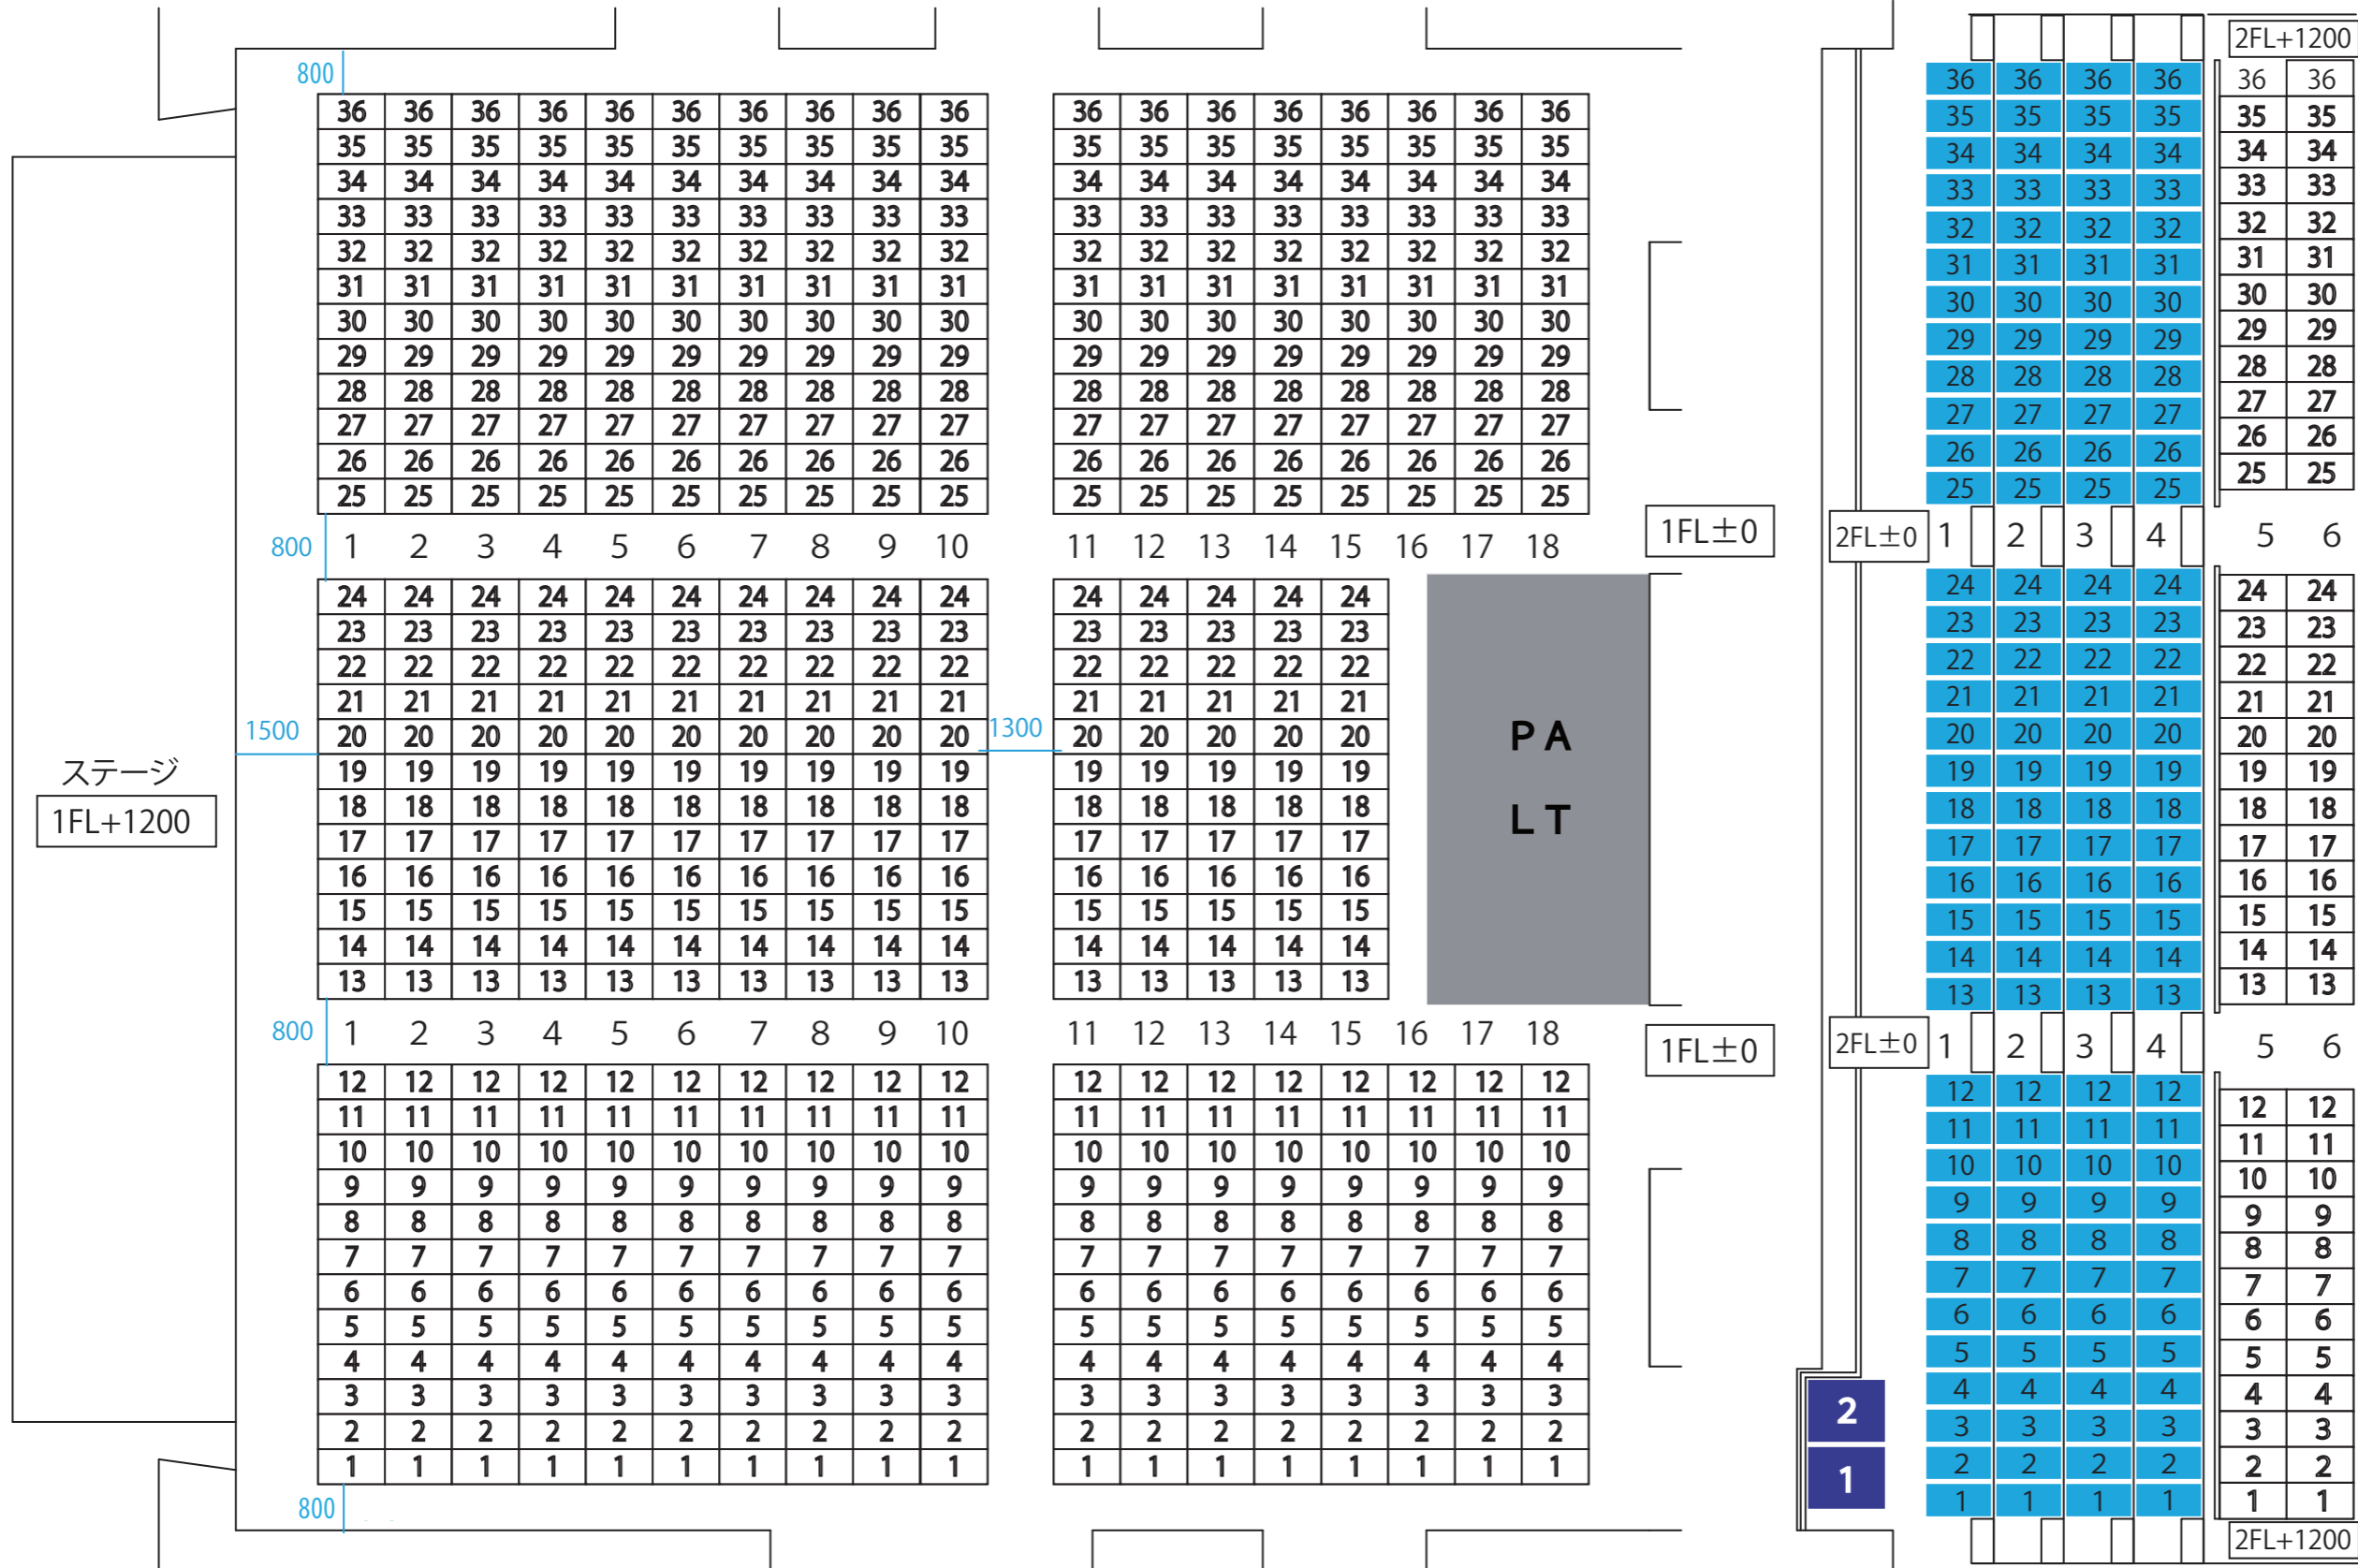

□ 仮設置パイプ座席

■ 常設座席

■ 車椅子スペース

1 F 仮設席 6 1 2席※パイプイスの設置となります。

※消防法上の許容CAPA数となりますが  
ステージ高さが1.2mありますので  
有効CAPAを設定する際は  
前列及び上下見切れ等をご確認ください。

2 F 常設席 1 4 4席

仮設席 7 2席※パイプイスの設置となります。

※車椅子席を設定する場合は  
2 F 1~4は見切れを想定ください。